


SUNSHINE VILLAS - STRADA DI SCENTELLE - TERNI LOTTO 5 VERSIONE A

DESIGN: MIDA SRL
CONSULTANTS: GSTUDIO

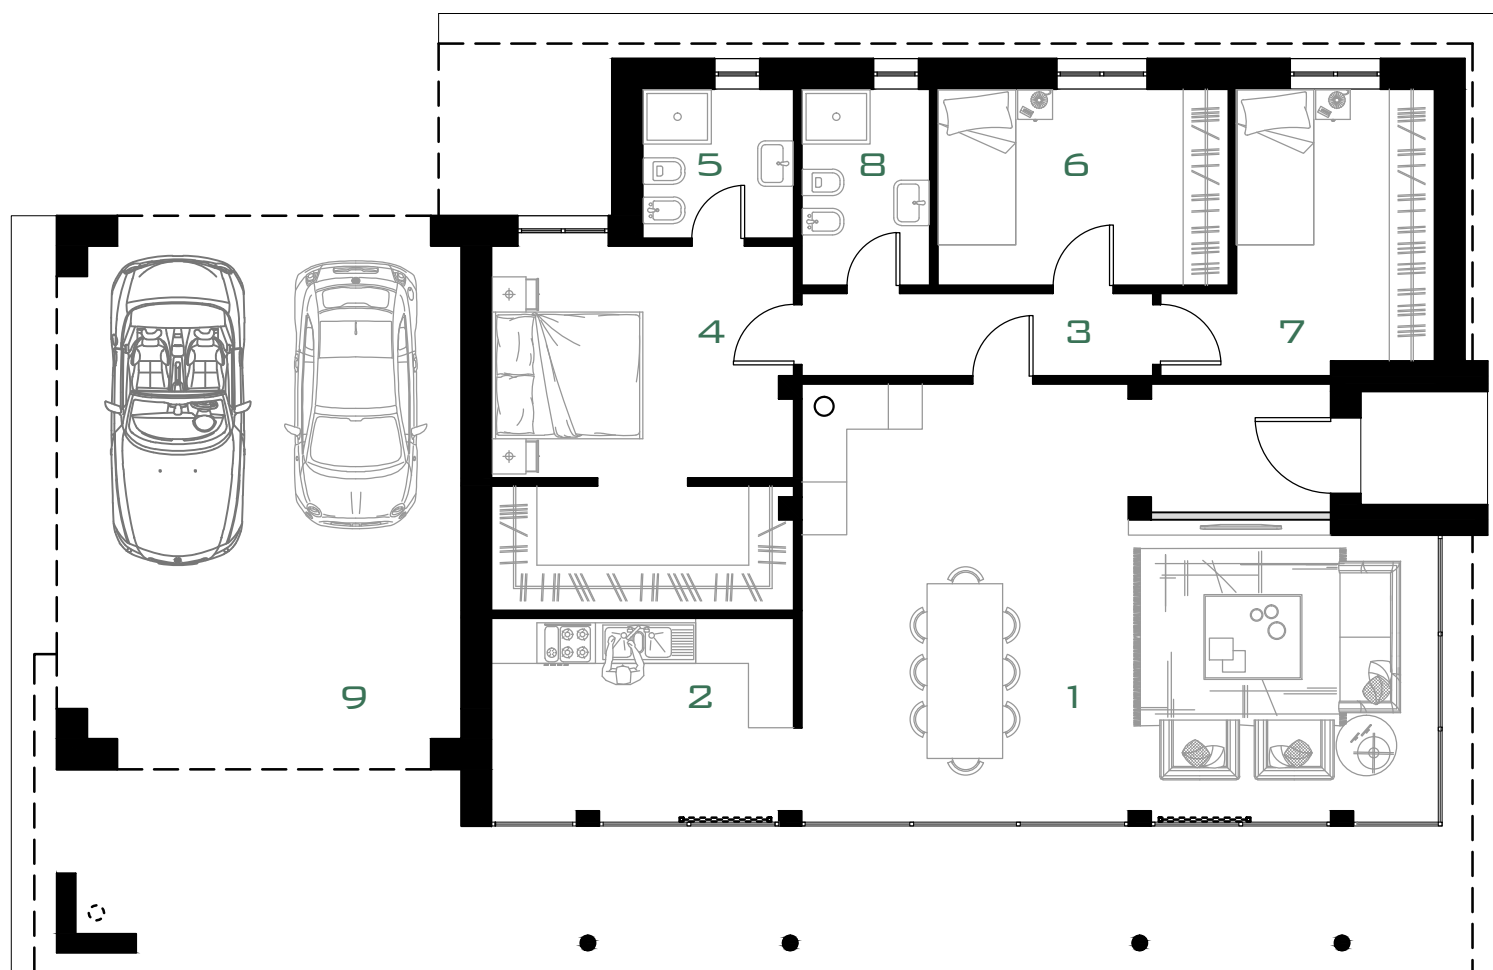

SUC PIANO TERRA 123.55 MQ
SUC VANO PERTINENZIALE 40.00 MQ
SUPERFICIE NETTA SPAZI ABITABILI MQ 115.35

LEGENDA - SUPERFIGI NETTE VANI

1. SOGGIORNO MQ 46.34
2. CUCINA MQ 11.15
3. DISIMPEGNO MQ 5.11
4. CAMERA PADRONALE MQ 19.17
5. BAGNO PADRONALE MQ 4.00
6. CAMERA SECONDARIA MQ 10.09
7. CAMERA SECONDARIA MQ 10.88
8. BAGNO SECONDARIO MQ 4.49
9. PERTINENZA MQ 40.00

SCALA 1 : 100